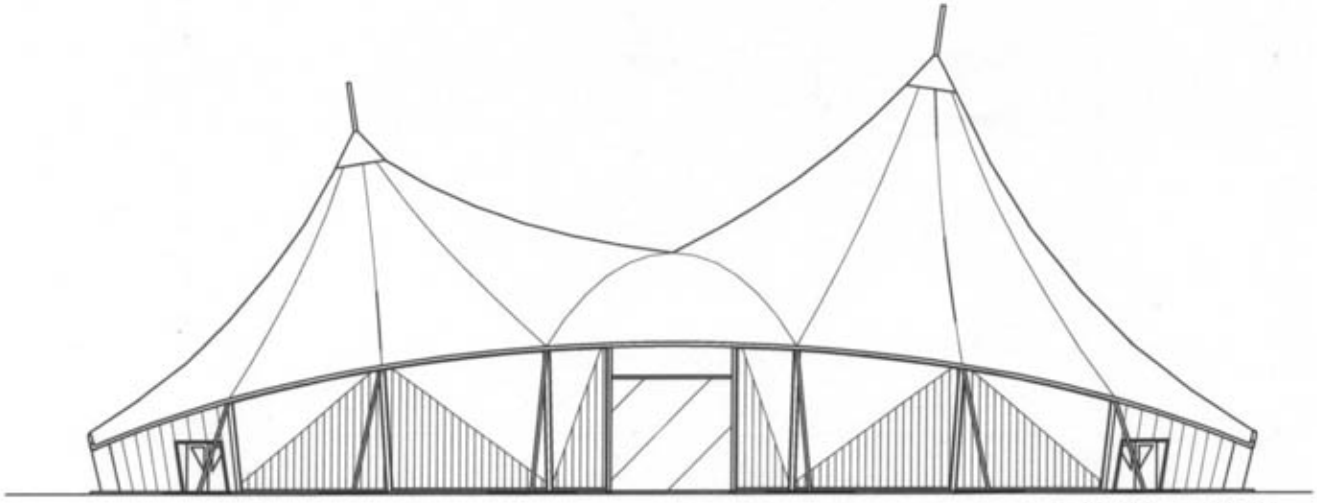

立面図　1／300

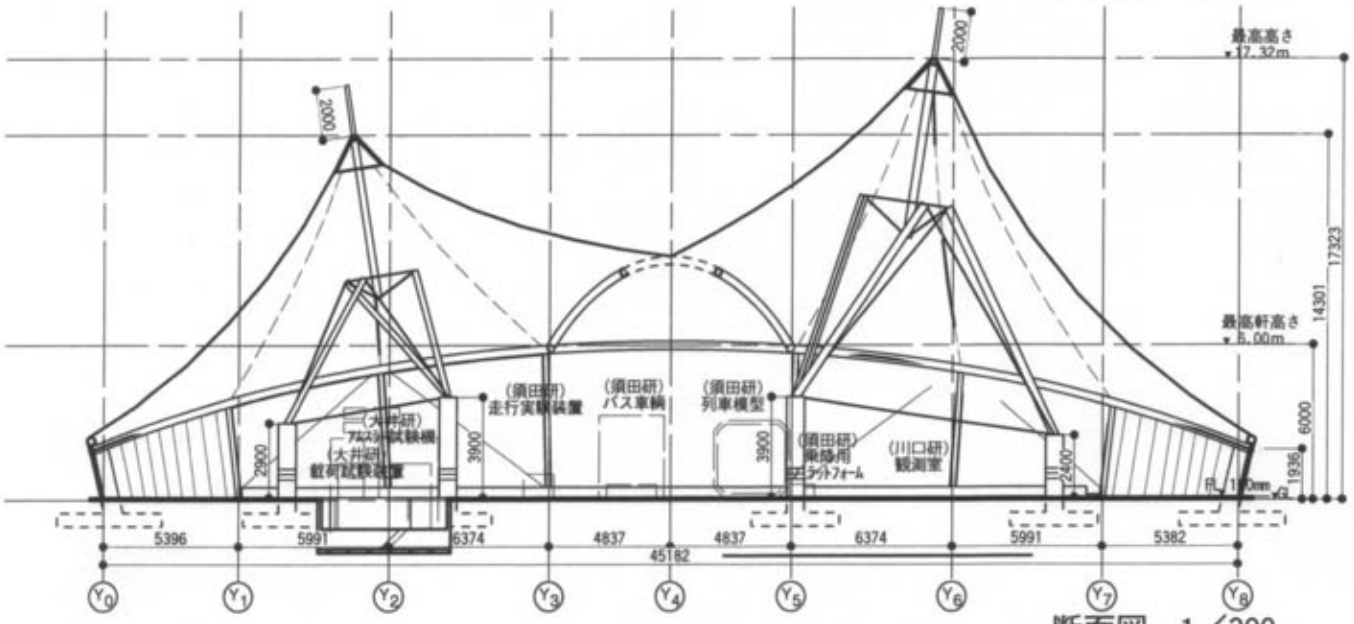

断面図　1／300

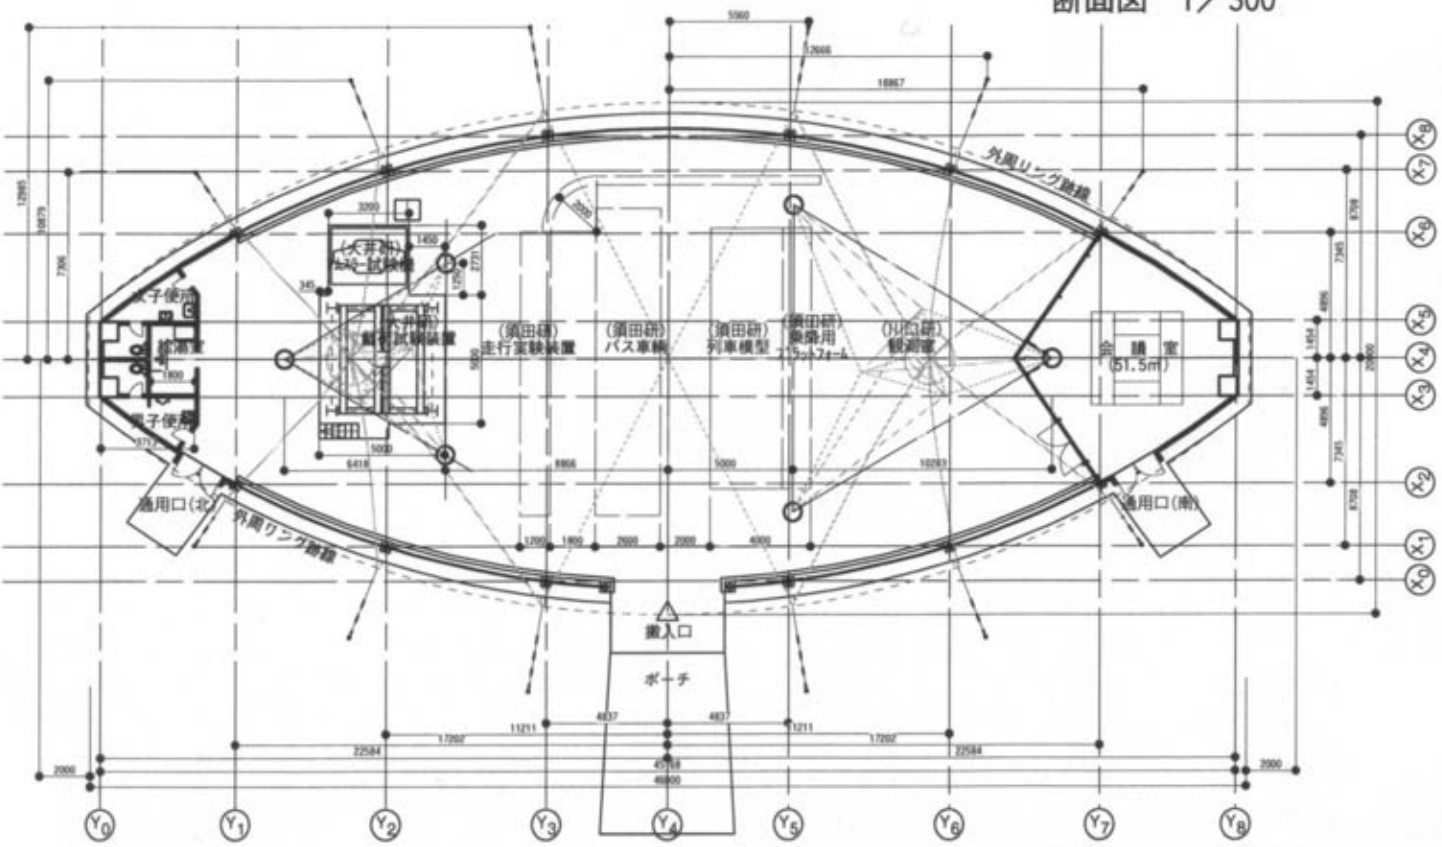

平面図　1／300

東京大学生産技術研究所千葉実験所
張力型空間構造モデルドーム（テンセグリティ・ドーム）